
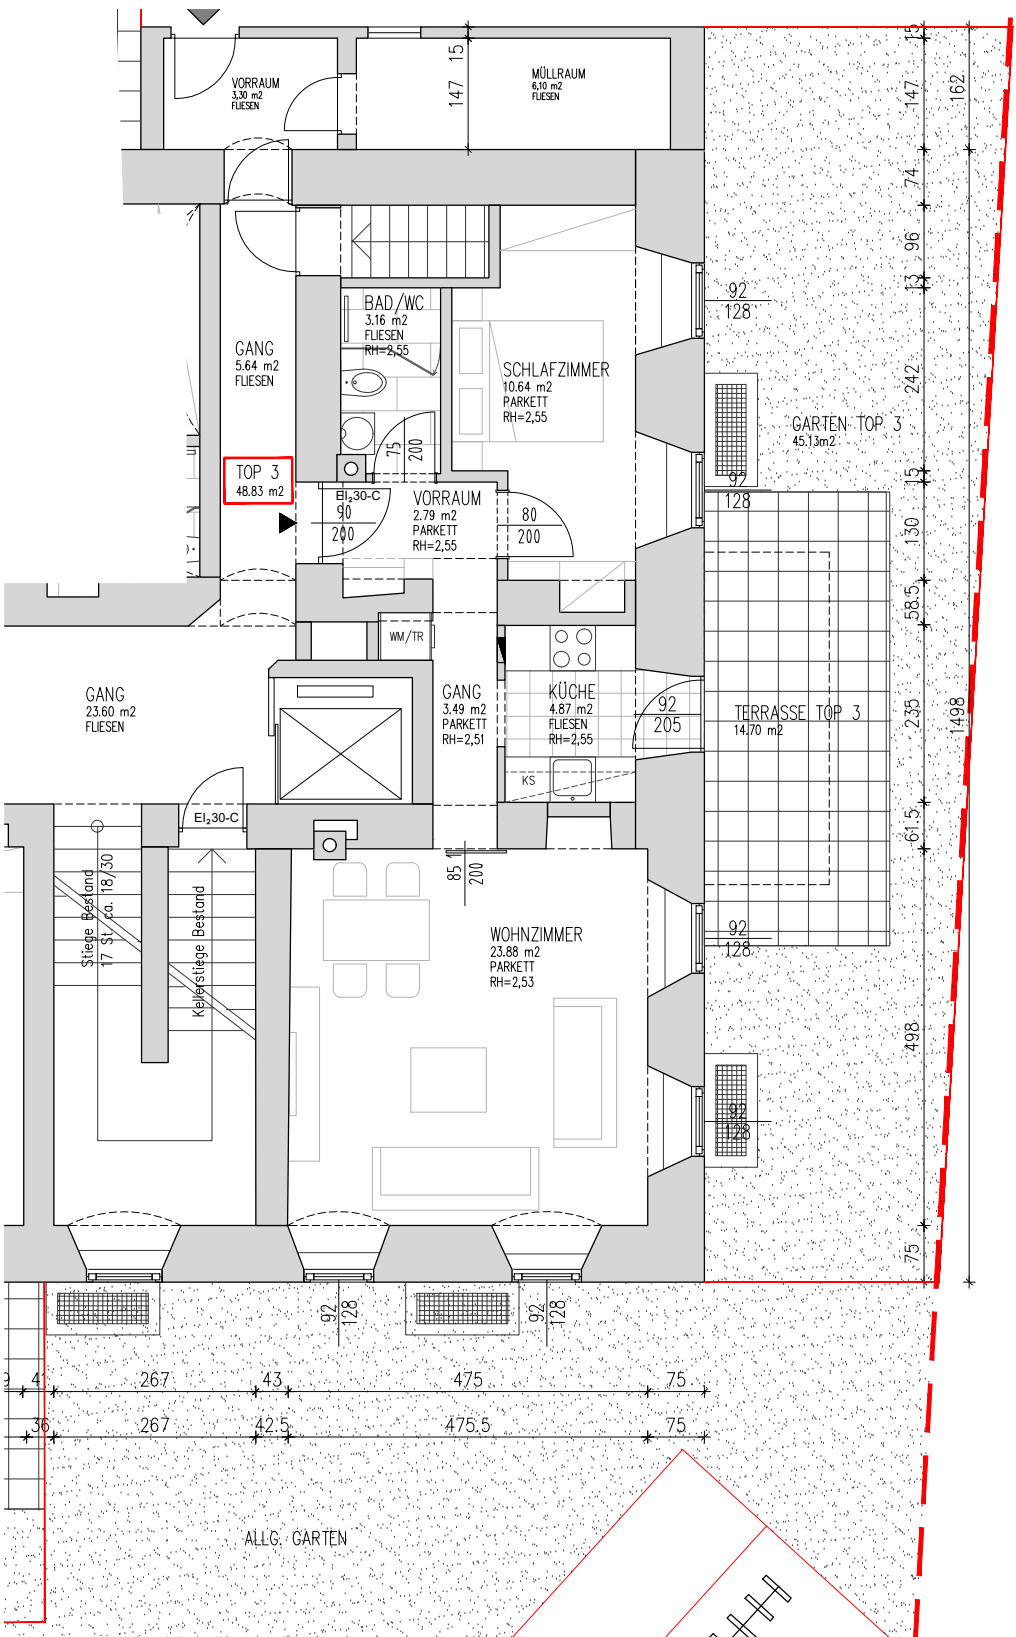


ÄNDERUNGEN WÄHREND DER BAUPHASE SIND  
MÖGLICH. ALLE MASSE SIND PLANMASSE.  
NATURMASSE NEHMEN!  
DIE DARGESTELLTE MOBILIERUNG FÜR TOP 3  
IST VERTRAGSGRUNDLAGE.

|            |           |
|------------|-----------|
| WOHNFLÄCHE | 48.83 m²  |
| TERRASSE   | 14.70 m²  |
| GARTEN     | 45.13 m²  |
|            | 108.66 m² |

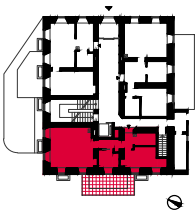

## FLÖSSERHAUS EG - TOP 3

PROJEKTNUMMER:

DATUM:

24.01.19

MASSSTAB:

1:100

GEZ.:

ME

PLANNR.:

KIR\_FLOE\_08\_Top 3

DATUM / INDEX: