



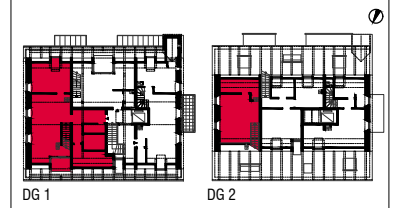

ÄNDERUNGEN WÄHREND DER BAUPHASE SIND MÖGLICH. ALLE MASSE SIND PLANMASZE. NATURMASZE NEHMEN!


DIE DARGESTELLTE MÖBLIERUNG IST NUR EIN VORSCHLAG UND NICHT VERTRAGSGRUNDLAGE.

WOHNFLÄCHE	100,73 m ²
TERRASSE	2,90 m ²
	103,63 m ²

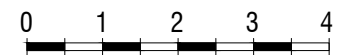


FLÖSSERHAUS DG 1+2 - TOP 6

PROJEKTNUMMER:	
DATUM:	24.01.19
MASZSTAB:	1:100
GEZ.:	ME
PLANNR.:	KIR_FLOE_08_Top 6
DATUM / INDEX:	

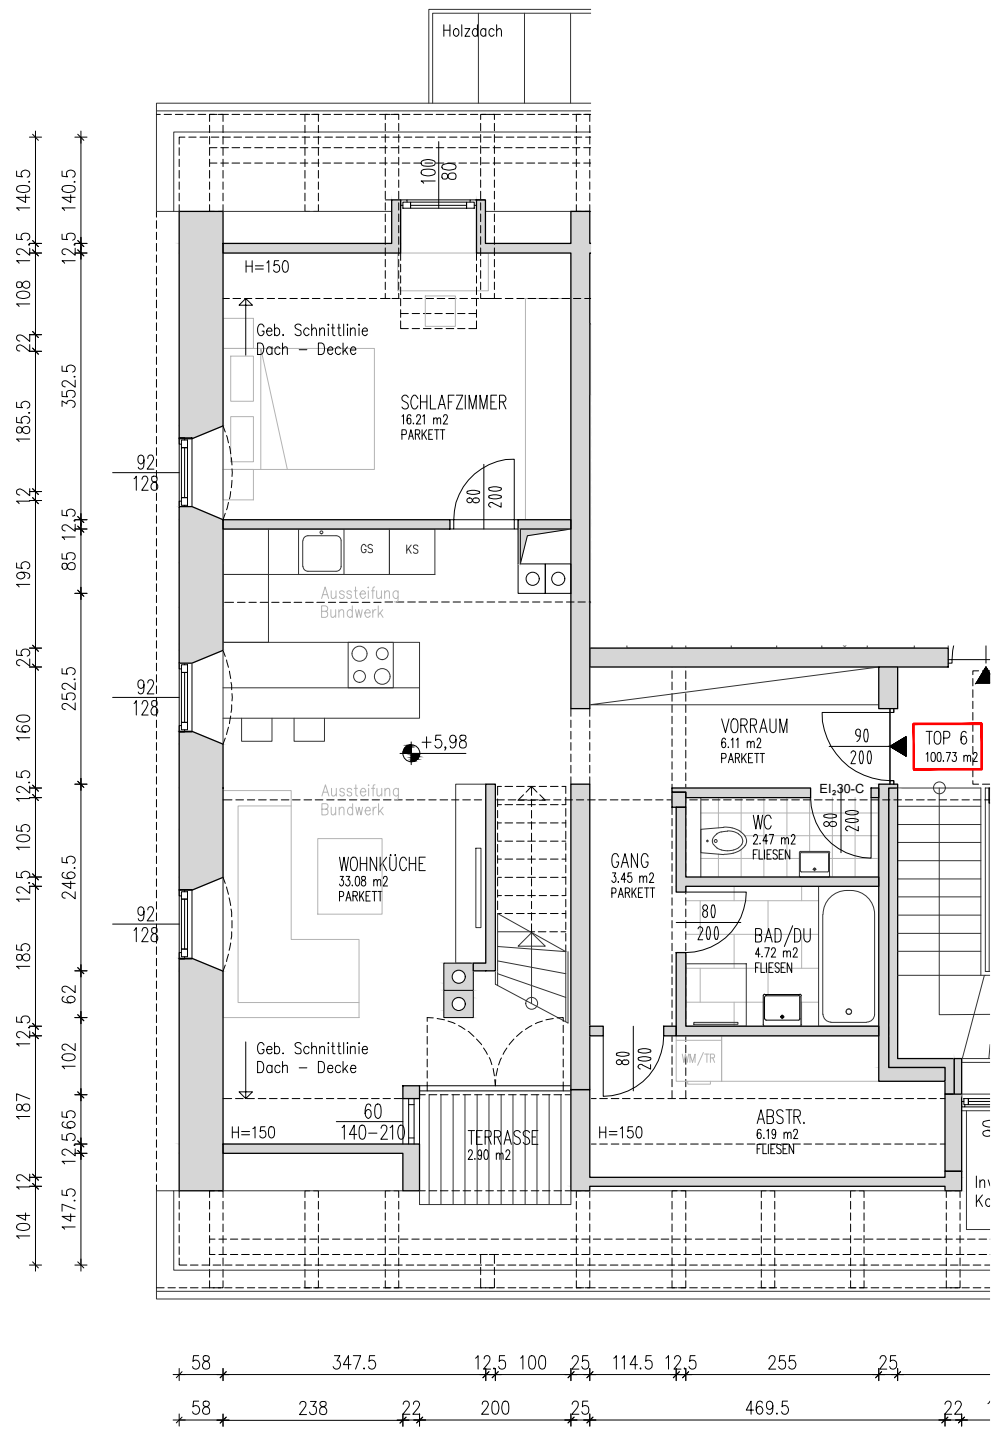

DACHGESCHOSS 1

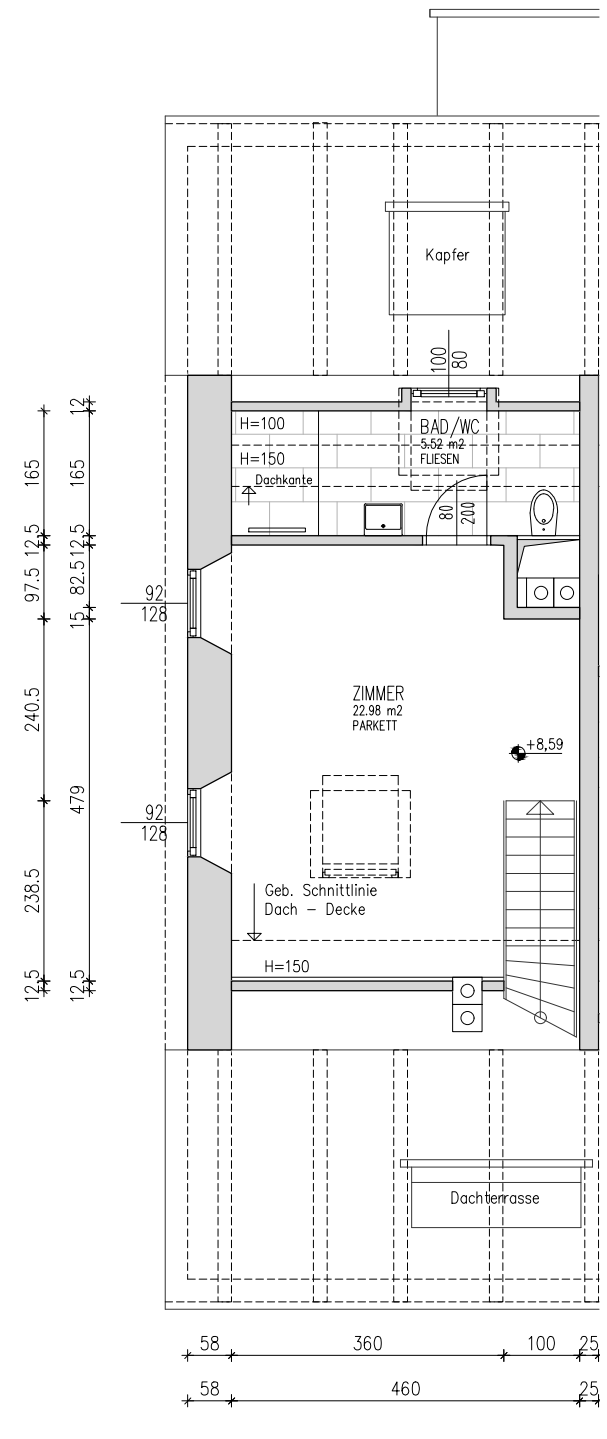

DACHGESCHOSS 2