


# Flösserhaus - Topsaniert in ruhiger Lage

Flösserweg 8, 6322 Kirchbichl / Tirol

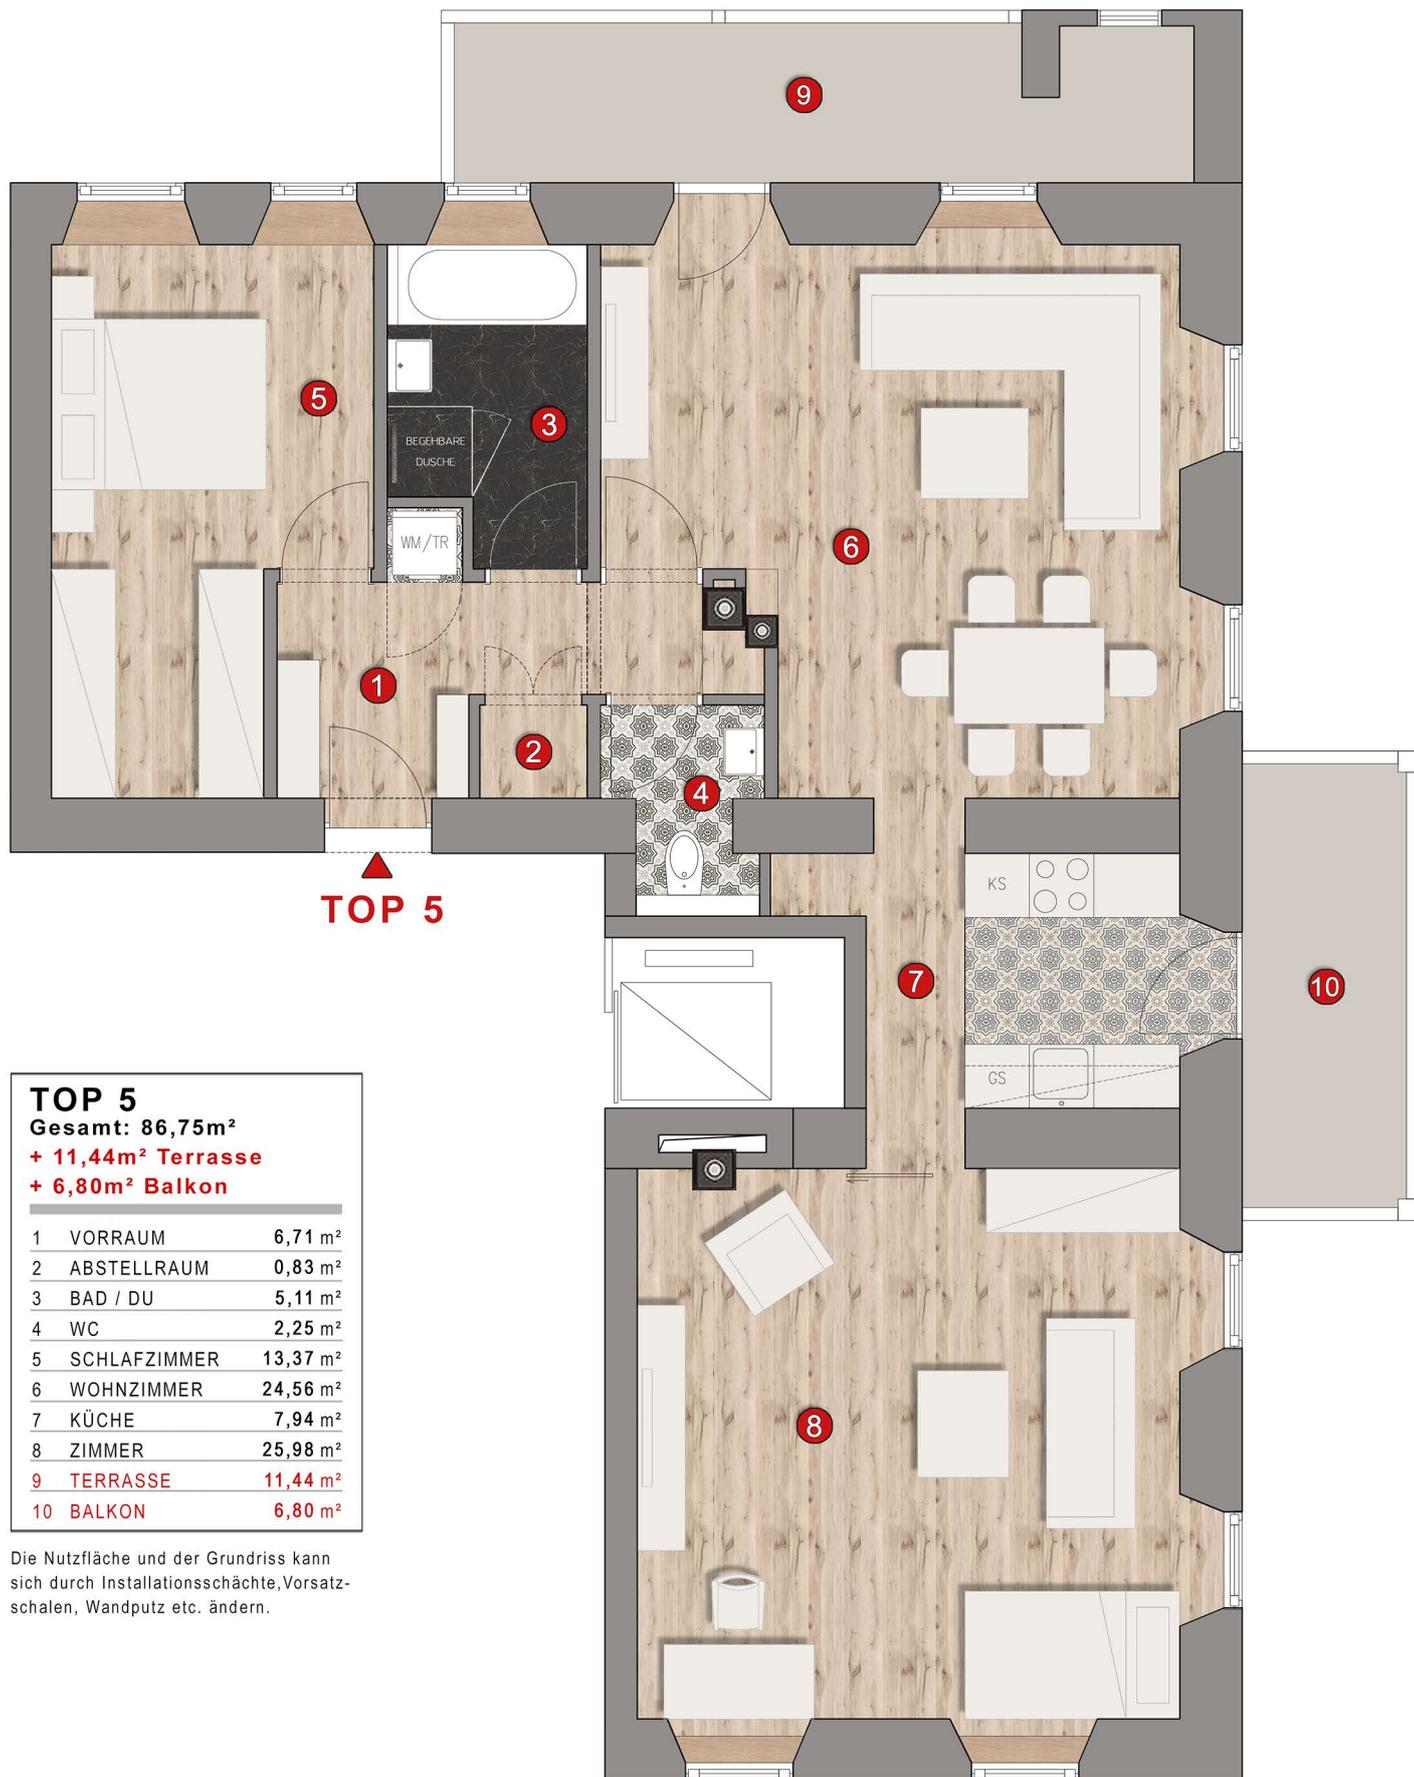

**TOP 5**

## TOP 5

Gesamt: 86,75m<sup>2</sup>

+ 11,44m<sup>2</sup> Terrasse

+ 6,80m<sup>2</sup> Balkon

1	VORRAUM	6,71 m <sup>2</sup>
2	ABSTELLRAUM	0,83 m <sup>2</sup>
3	BAD / DU	5,11 m <sup>2</sup>
4	WC	2,25 m <sup>2</sup>
5	SCHLAFZIMMER	13,37 m <sup>2</sup>
6	WOHNZIMMER	24,56 m <sup>2</sup>
7	KÜCHE	7,94 m <sup>2</sup>
8	ZIMMER	25,98 m <sup>2</sup>
9	TERRASSE	11,44 m <sup>2</sup>
10	BALKON	6,80 m <sup>2</sup>

Die Nutzfläche und der Grundriss kann sich durch Installationsschächte, Vorsatzschalen, Wandputz etc. ändern.

[www.floesserhaus.at](http://www.floesserhaus.at)

[info@floesserhaus.at](mailto:info@floesserhaus.at)

Flösserweg 8 - 6322 Kirchbichl

Dipl.-Ing. Muaz Esen

Tel: +43 660 7042603

