


Flösserhaus - Topsaniert in ruhiger Lage

Flösserweg 8, 6322 Kirchbichl / Tirol

DG1

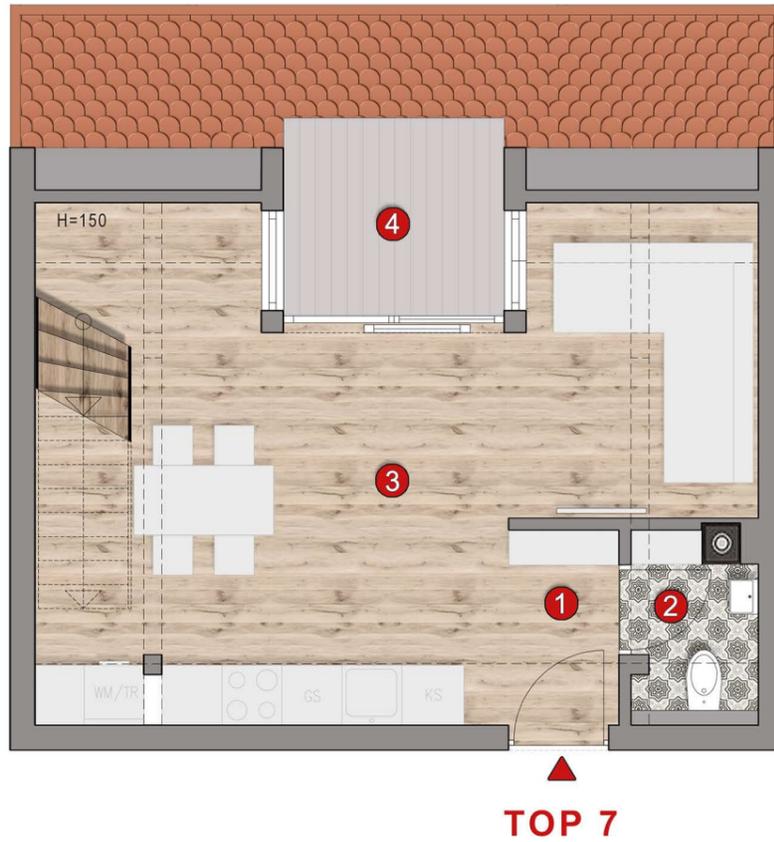


ERWEITERBAR:
DG 2 ist bis zu ca. 18m²
erweiterbar, da die Raum-
höhe ca. 5,40m beträgt!!!

TOP 7 DG 1	
Gesamt: 68,38m²	
+ 4,40 m² Terrasse	
1	VORRAUM 2,16 m ²
2	WC 2,07 m ²
3	WOHNKÜCHE 27,82 m ²
4	TERRASSE 4,40 m ²

Die Nutzfläche und der Grundriss kann sich durch Installationsschächte, Vorsatzschalen, Wandputz etc. ändern.

DG2

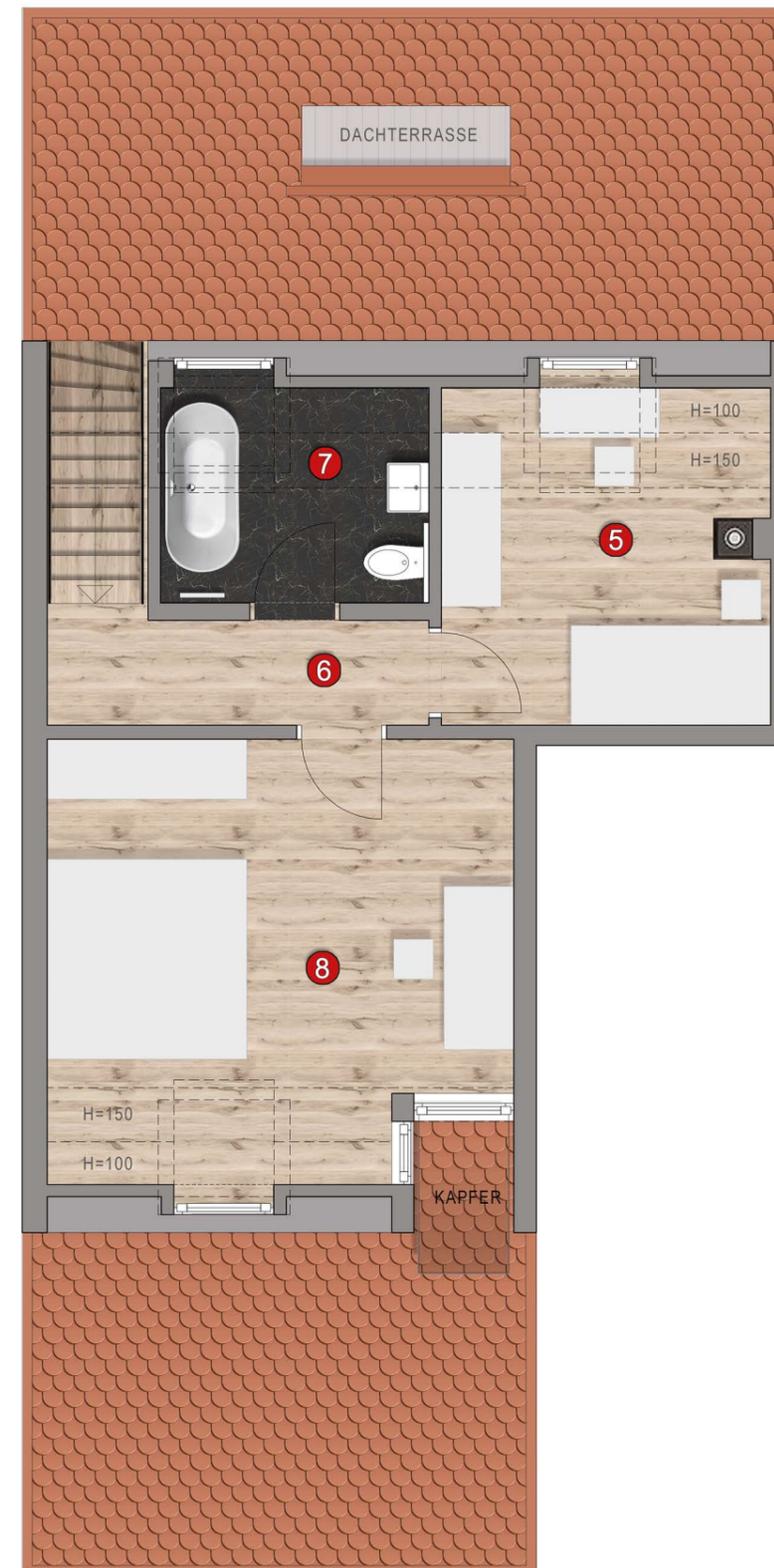

TOP 7 DG 2	
5	ZIMMER 9,40 m ²
6	GANG 4,16 m ²
7	BAD/WC 4,56 m ²
8	SCHLAFZIMMER 18,21 m ²

Die Nutzfläche und der Grundriss kann sich durch Installationsschächte, Vorsatzschalen, Wandputz etc. ändern.