


Flösserhaus - Topsaniert in ruhiger Lage

Flösserweg 8, 6322 Kirchbichl / Tirol

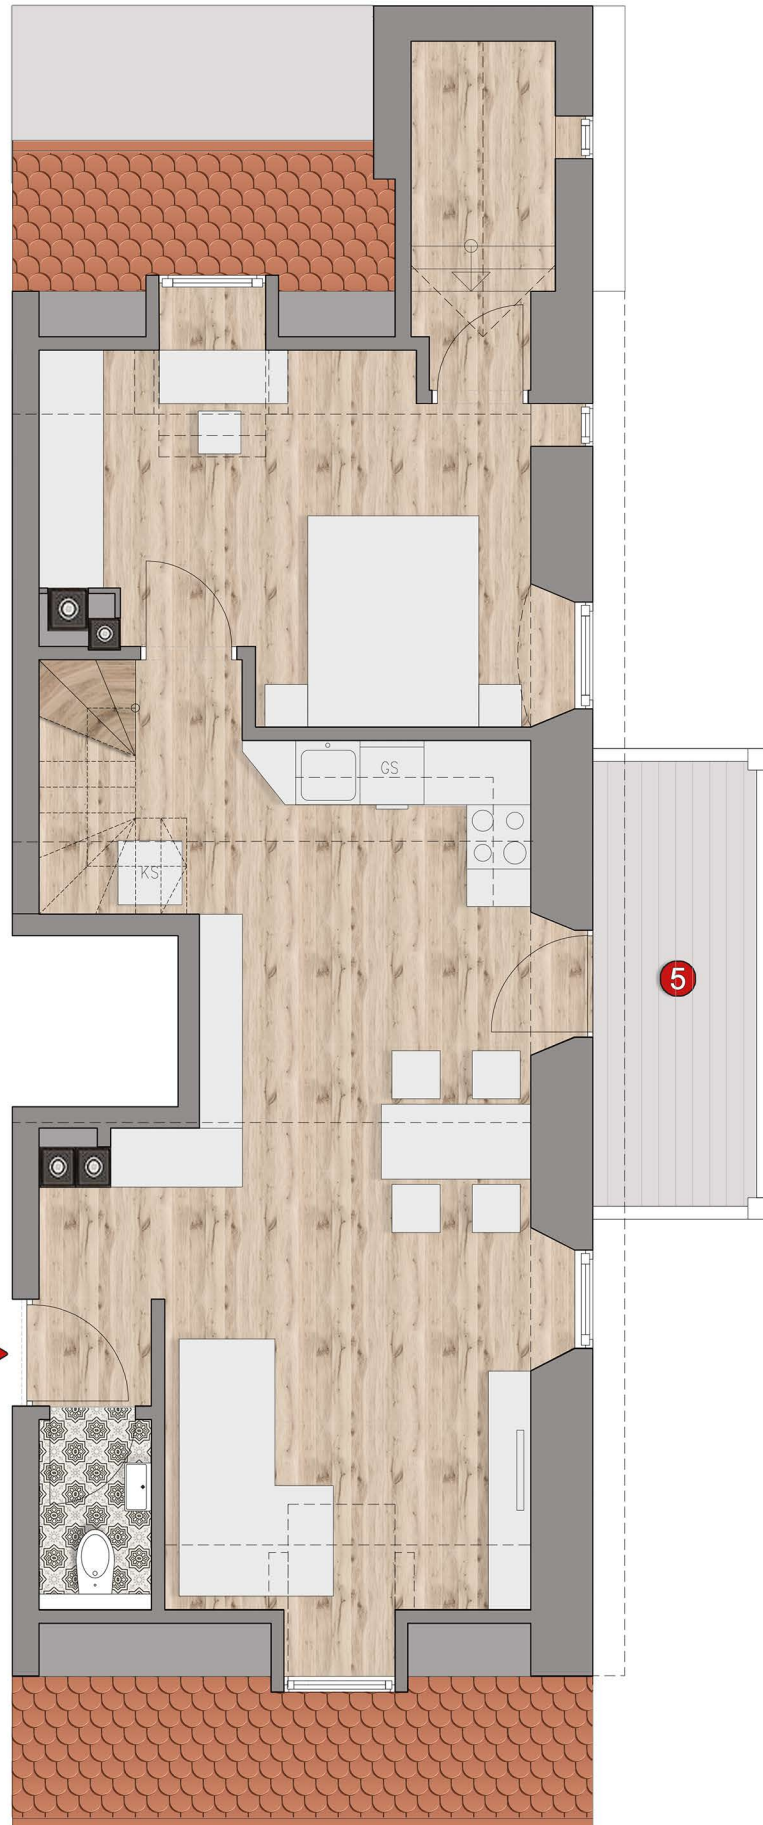


TOP 8 DG 1

Gesamt: 91,34m² (inkl. Galerie)
+ 6,80 m² Balkon
+9,65m² Galerie

1	WOHNKÜCHE	32,03 m ²
2	WC	1,71 m ²
3	ZIMMER	13,74 m ²
4	ABSTELLRAUM	3,63 m ²
5	BALKON	6,80 m ²

Die Nutzfläche und der Grundriss kann sich durch Installationsschächte, Vorsatzschalen, Wandputz etc. ändern.

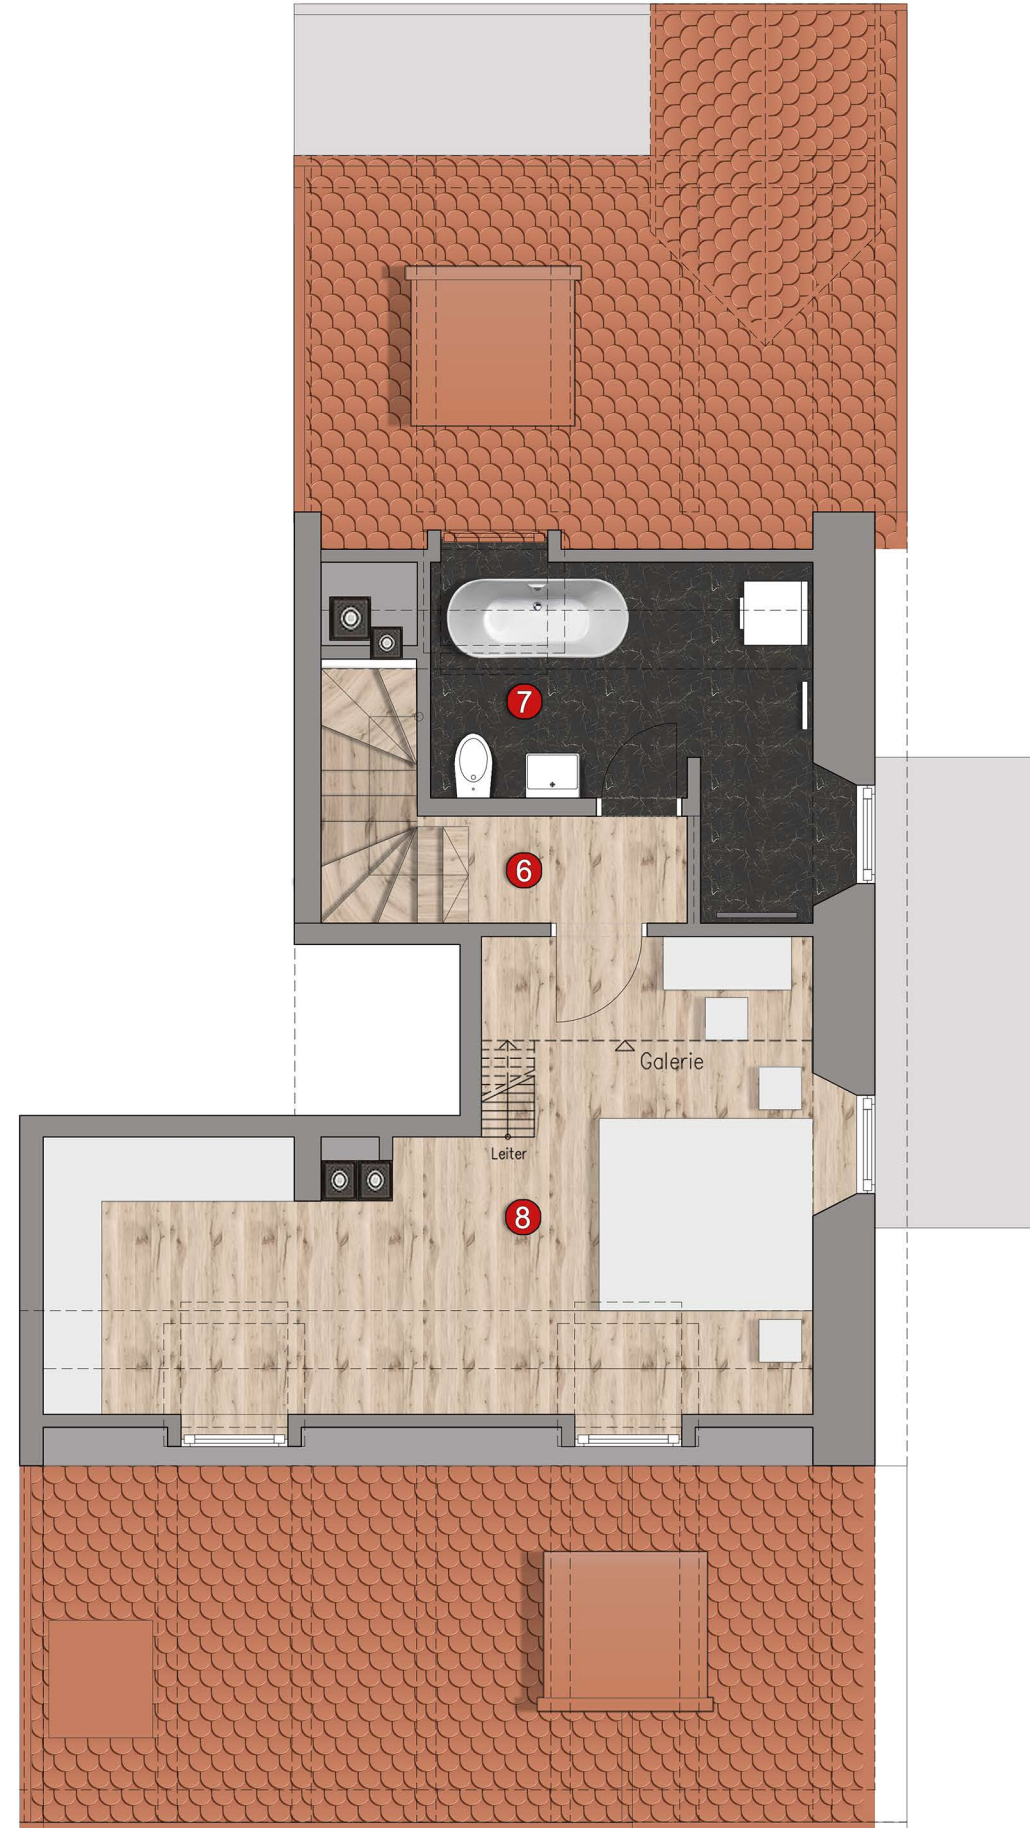

TOP 8 DG 2

6	GANG	2,28 m ²
7	BAD/WC	7,45 m ²
8	SCHLAFZIMMER	20,85 m ²
9	GALERIE	9,65 m ²

Die Nutzfläche und der Grundriss kann sich durch Installationsschächte, Vorsatzschalen, Wandputz etc. ändern.

ERWEITERBAR:
DG 2 ist bis zu ca. 4,5m²
erweiterbar, da die Raum-
höhe ca. 5,40m beträgt!!!

TOP 8 ►